

LLEGGENDA GRÀFICA INSTAL·LACIONS


- Muntant d'aigua de coure /pvc
- - - - Muntant d'aigua de plom
- Dipòsit d'aigua
- Baixant de PVC
- Baixant de fibrociment
- Conducte d'aire condicionat
- Cablejat de telecomunicacions
- \* Element metàl·lic ancorat
- o Conducte de caldera o extractor

LLEGGENDA LESIONS

- Esquerda
- ▨ Humitat
- ▨ Despreniment d'arrebossat
- ▨ Desprendiment plaquetes ceràmiques
- ▨ Eflorescències
- ▨ Element metàl·lic oxidat
- ▨ Baixant amb pèrdues
- ▨ Forat en façana

LLEGGENDA INDICACIONS

- - - - Àmbit d'actuació
- D00 Núm. Deficiència segons ITE

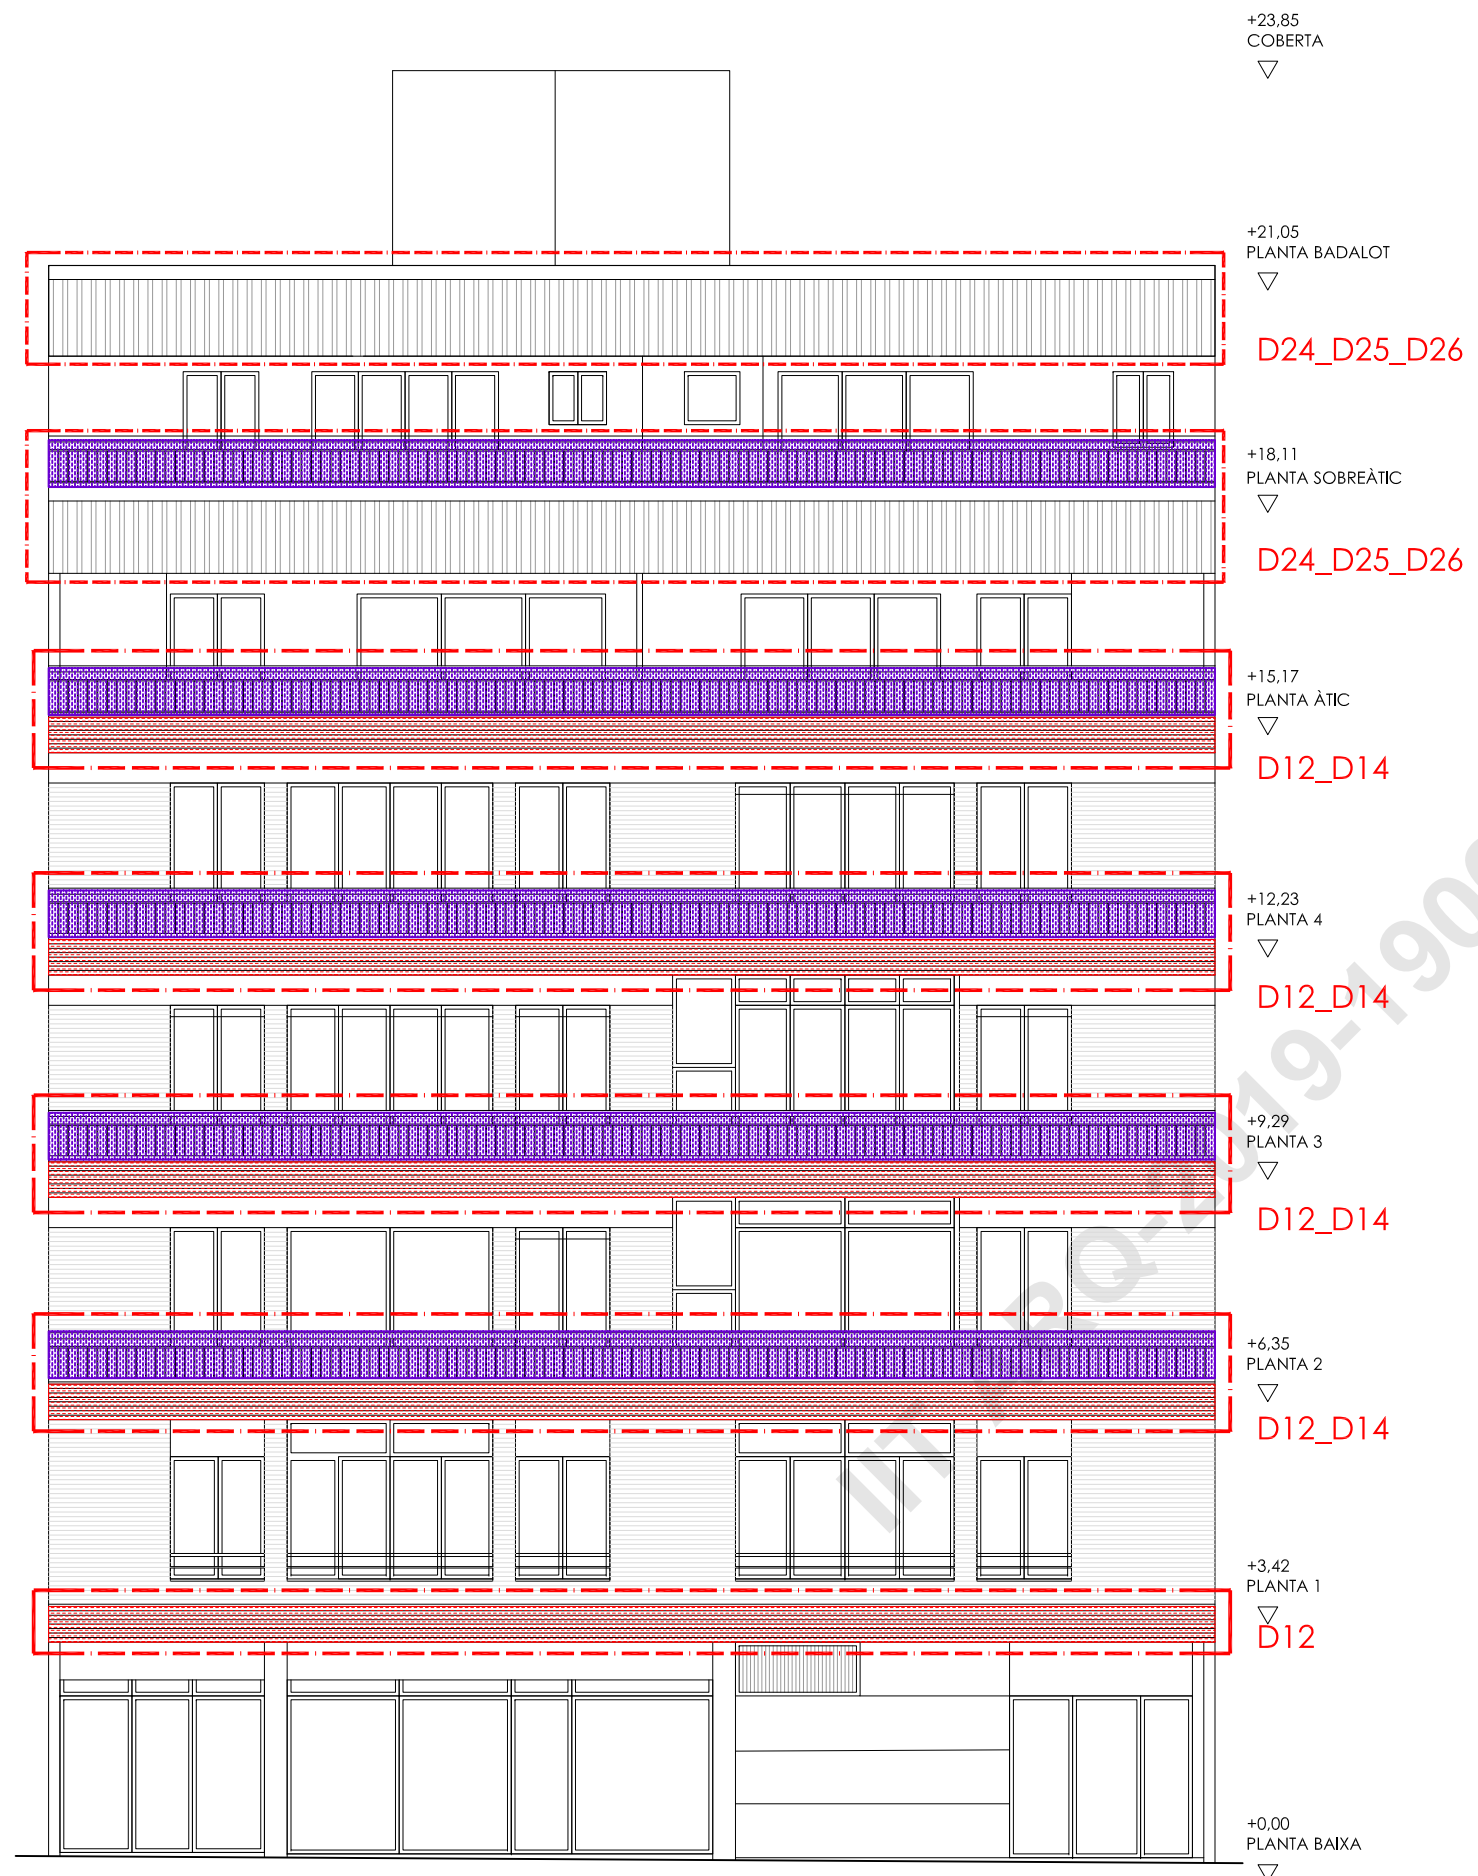

FAÇANA BONAVENTURA POLLÉS

REPARACIÓ D'ELEMENTS COMUNS EN EDIFICI PLURIFAMILIAR  
 Passatge Andalusia 3, Barcelona

Les arquitectes, Carme Illa Saún  
 Cecília Pétriz Casal

La propietat, C. P. Andalusia 3



SEPTEMBRE 2019  
 RECTIFICAT  
 N3 PLANTES I SECCIONS\_190919.CC.DWG | 0,5m | 1m | 1,5m | e: 1/100

PROJECTE TÈCNIC  
 ESTAT ACTUAL  
 FAÇANA BONAVENTURA POLLÉS | A07